


Schemat jednokreskowy – rozdzielnica L

Przykład dla 22 obwodów, 3 × wyłącznik różnicowoprądowy 4P, ochronnik T1+T2 – nie zastępuje projektu instalacji.

Zasilanie 3/N/PE ~400/230 V z licznika

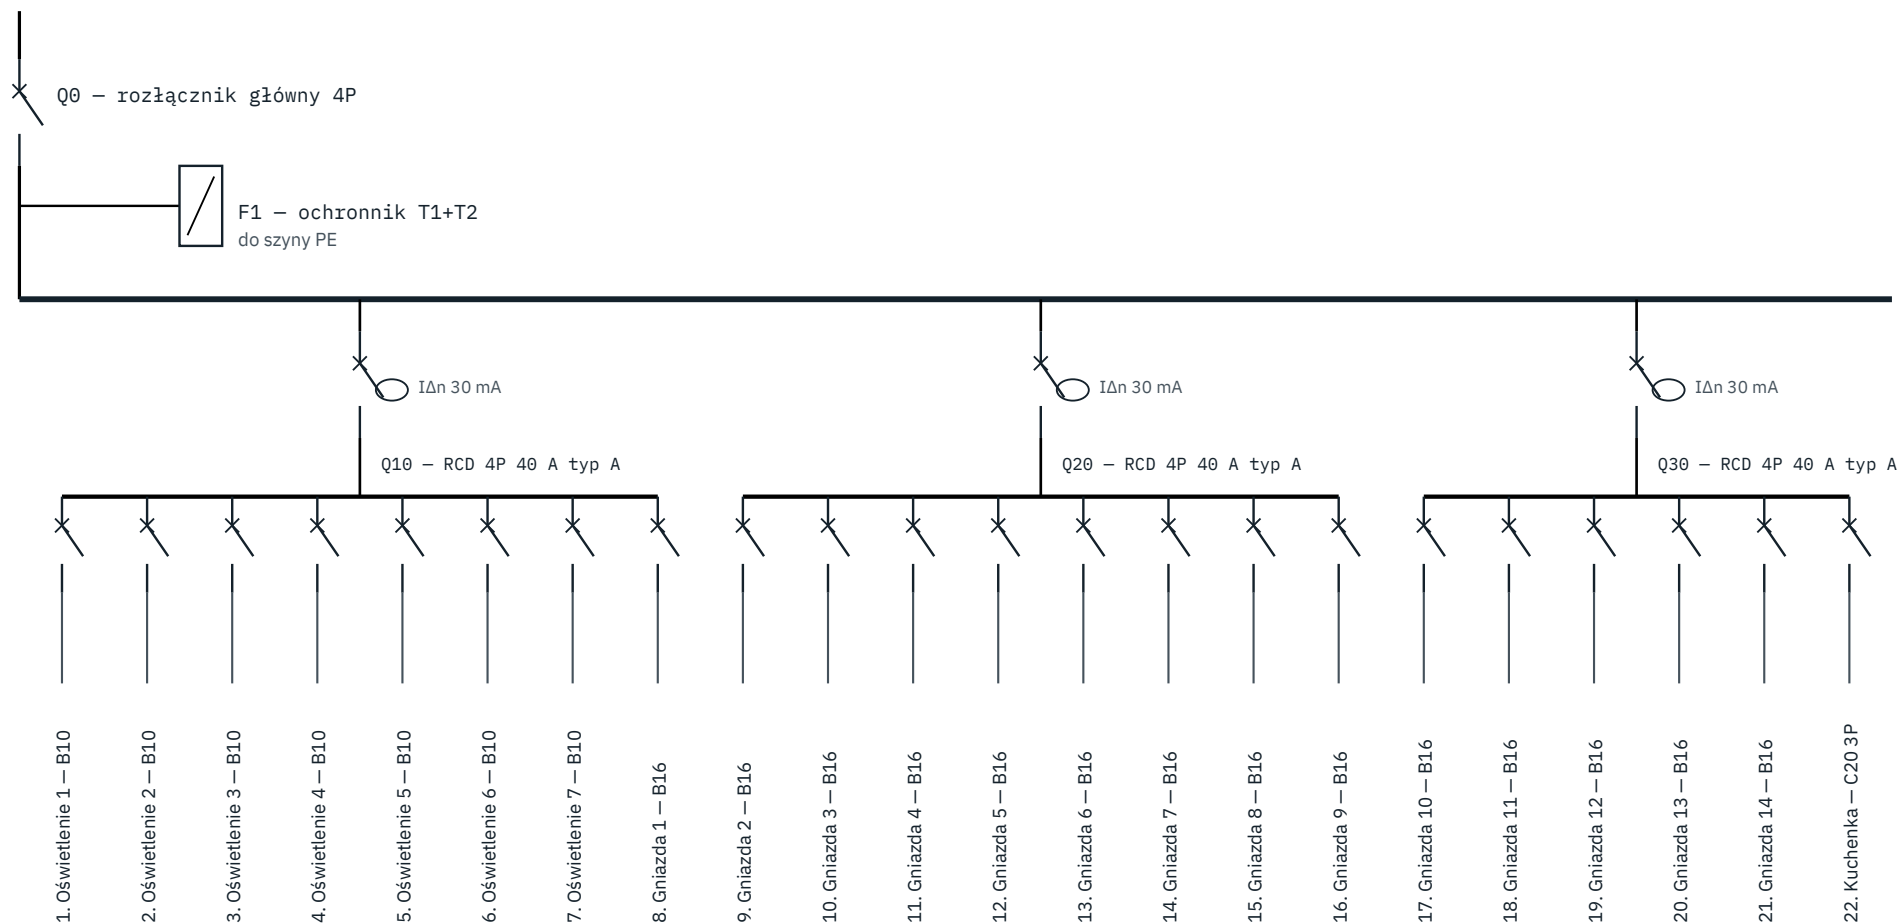

Schemat przykładowy do ofert i rozmów z inwestorem: oznaczenia aparatów i liczba obwodów odpowiadają standardowej wersji rozdzielnicy. Dobór zabezpieczeń, przekrojów i układu sieci (TN-S / TN-C-S / TT) wynika z projektu instalacji i warunków przyłączenia. Schemat dla konkretnego zamówienia dołączamy do dokumentacji rozdzielnicy.